
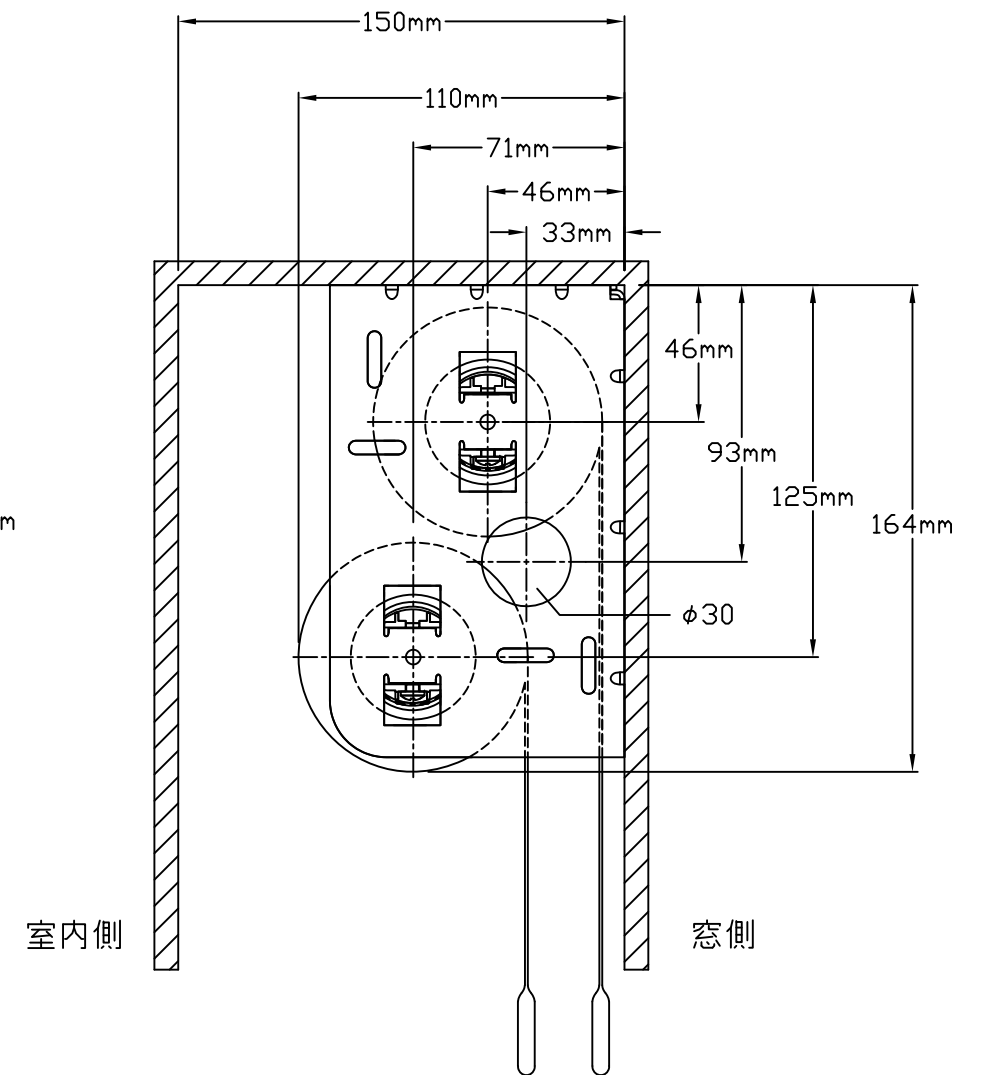


室内側

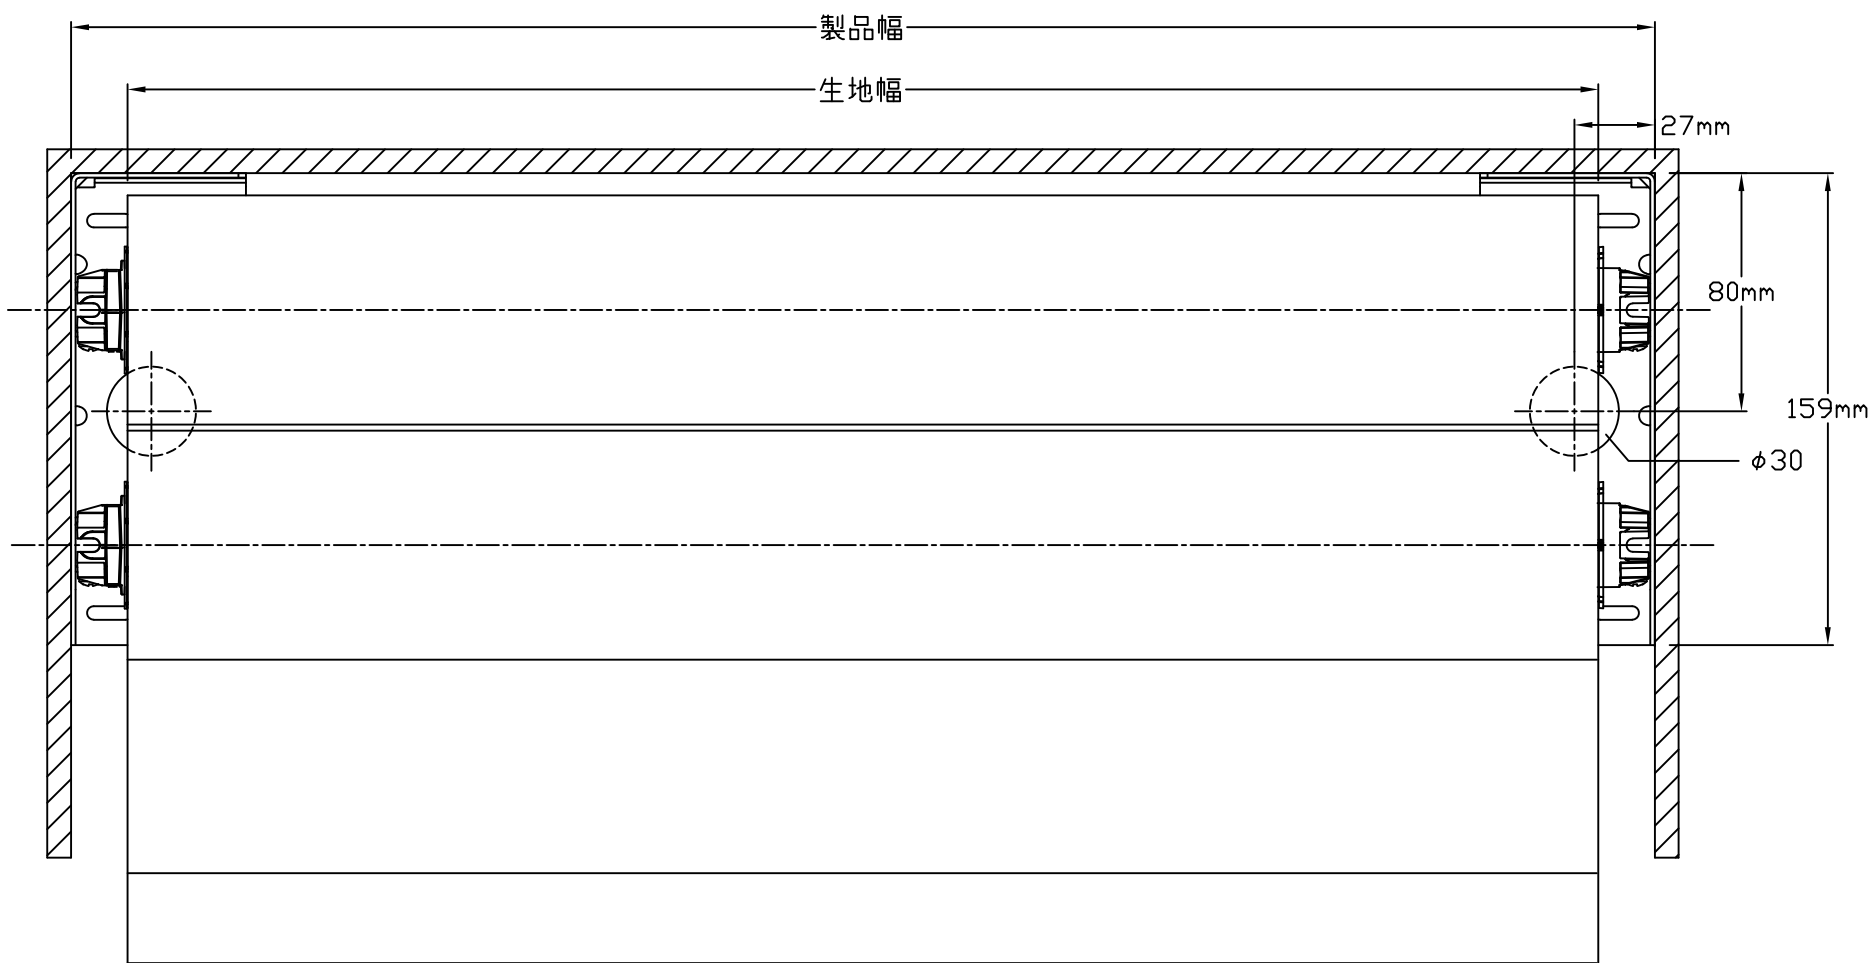

室内側

窓側